

Récépissé de DT Récépissé de DICT

Au titre du chapitre IV du titre V du livre V (partie réglementaire) du Code de l'environnement
et de la section 12 du chapitre IV du titre III du livre V de la 4ème partie (partie réglementaire) du Code du travail

Destinataire

- Récépissé de DT
 Récépissé de DICT
 Récépissé de DT/DICT
conjointe

Dénomination : VERDI INGENIERIE PICARDIE SOMME
Complément d'adresse : _____
Numéro / Voie : 9 RUE HIPPOLYTE DEVAUX
Lieu-dit / BP : _____
Code Postal / Commune : 80300 ALBERT
Pays : _____

Coordonnées de l'exploitant :

Raison sociale : VEOLIA EAU - NORD OUEST CENTRE LITTORAL
Personne à contacter : _____
Numéro / Voie : 86 BOULEVARD CHANZY
Lieu-dit / BP : _____
Code Postal / Commune : 62203 BOULOGNE SUR MER
Tél. : 0969367261 **Fax :** 0321870187

N° consultation du téléservice : 2014062602715D

Référence de l'exploitant : 108175919

N° d'affaire du déclarant : 11344473

Date de réception de la déclaration : 26/06/2014

Commune où sont prévus les travaux : BERNAVILLE
ROUTE NATIONALE ET PARCELLE

Éléments généraux de réponse

- Les renseignements que vous avez fournis ne nous permettent pas de vous répondre. La déclaration est à renouveler. Précisez notamment : _____
- Les réseaux/ouvrages que nous exploitons ne sont pas concernés au regard des informations fournies. Distance > à : _____ m
- Il y a au moins un réseau/ouvrage concerné (voir liste jointe).
Catégorie de réseaux/ouvrages (voir liste des catégories au verso) : I J _____

Modification ou extension de nos réseaux / ouvrages

Modification ou extension de réseau/ouvrage envisagée dans un délai inférieur à 3 mois :

- Réalisation de modifications en cours sur notre réseau/ouvrage.

Veuillez contacter notre représentant : _____

Tél. : _____

NB : Si nous avons connaissance d'une modification du réseau/ouvrage dans le délai maximal de 3 mois à compter de la consultation du téléservice, nous vous en informerons.

Emplacement de nos réseaux / ouvrages

- Les plans de localisation sont joints
- | Références : | Echelle : | Date d'édition : | Sensible : | Profondeur mini : |
|------------------------------|-----------|------------------|--------------------------|-------------------|
| 27062014_80086_EAU_108175919 | 2000 | 27/06/2014 | <input type="checkbox"/> | _____ cm |
| 27062014_80086_ASS_108175919 | 2000 | 27/06/2014 | <input type="checkbox"/> | _____ cm |
| _____ | _____ | _____ | <input type="checkbox"/> | _____ cm |
- NB : La classe de précision A, B ou C figure dans les plans.
- Réunion sur chantier pour réaliser la localisation du réseau/ouvrage : Date retenue d'un commun accord : ____ / ____ / ____ à ____ h ____
- Votre projet doit tenir compte de la servitude protégeant notre ouvrage.
- (cas d'un récépissé de DT) Les plans de localisation ne sont pas en totalité de classe A : investigations complémentaires ou clauses particulières au marché à prévoir.
- Les branchements situés dans l'emprise du projet et pourvus d'affleurant sont tous rattachés à un réseau principal souterrain identifié dans les plans joints.

Recommandations de sécurité

Les recommandations techniques générales en fonction des réseaux et des techniques de travaux prévues sont consultables sur www.reseaux-et-canalisations.gouv.fr

Les recommandations techniques spécifiques suivantes sont à appliquer, en fonction des risques liés à l'utilisation des techniques de travaux employées :

Les tronçons ne sont pas systématiquement dotés de grillages avertisseurs

Rubriques du guide technique relatives à des ouvrages spécifiques : Paragraphe(s) 5.6, 5.7 du guide technique

Pour les exploitants de lignes électriques : si la distance d'approche a été précisée, indiquez si la mise hors tension est possible impossible

Précisez les mesures de sécurité à mettre en œuvre : _____
très important

Dispositifs importants pour la sécurité

- Voir la liste des dispositifs en place dans le document joint Voir la localisation sur le plan joint Aucun dans l'emprise

Cas de dégradation d'un de nos ouvrages

En cas de dégradation d'un de nos ouvrages, contactez nos services au numéro de téléphone suivant : 09 69 39 56 34

Pour toute anomalie susceptible de mettre en cause la sécurité au cours du déroulement du chantier, prévenir le service départemental d'incendie et de secours (par défaut le 18 ou le 112) : _____

Responsable du dossier

Nom : MR LUDOVIC BASSIN OU MARC LEFEVRE

Désignation du service : SERVICE SAE

Tél. : 03 22 20 61 34 OU 03 22 20 61 28

Signataire



Nom : Ludovic BASSIN

Signature : _____

Date : 27/06/2014

Nbre de pièces jointes, y compris les plans : 2

Eau potable
N Canalisation (AEP)

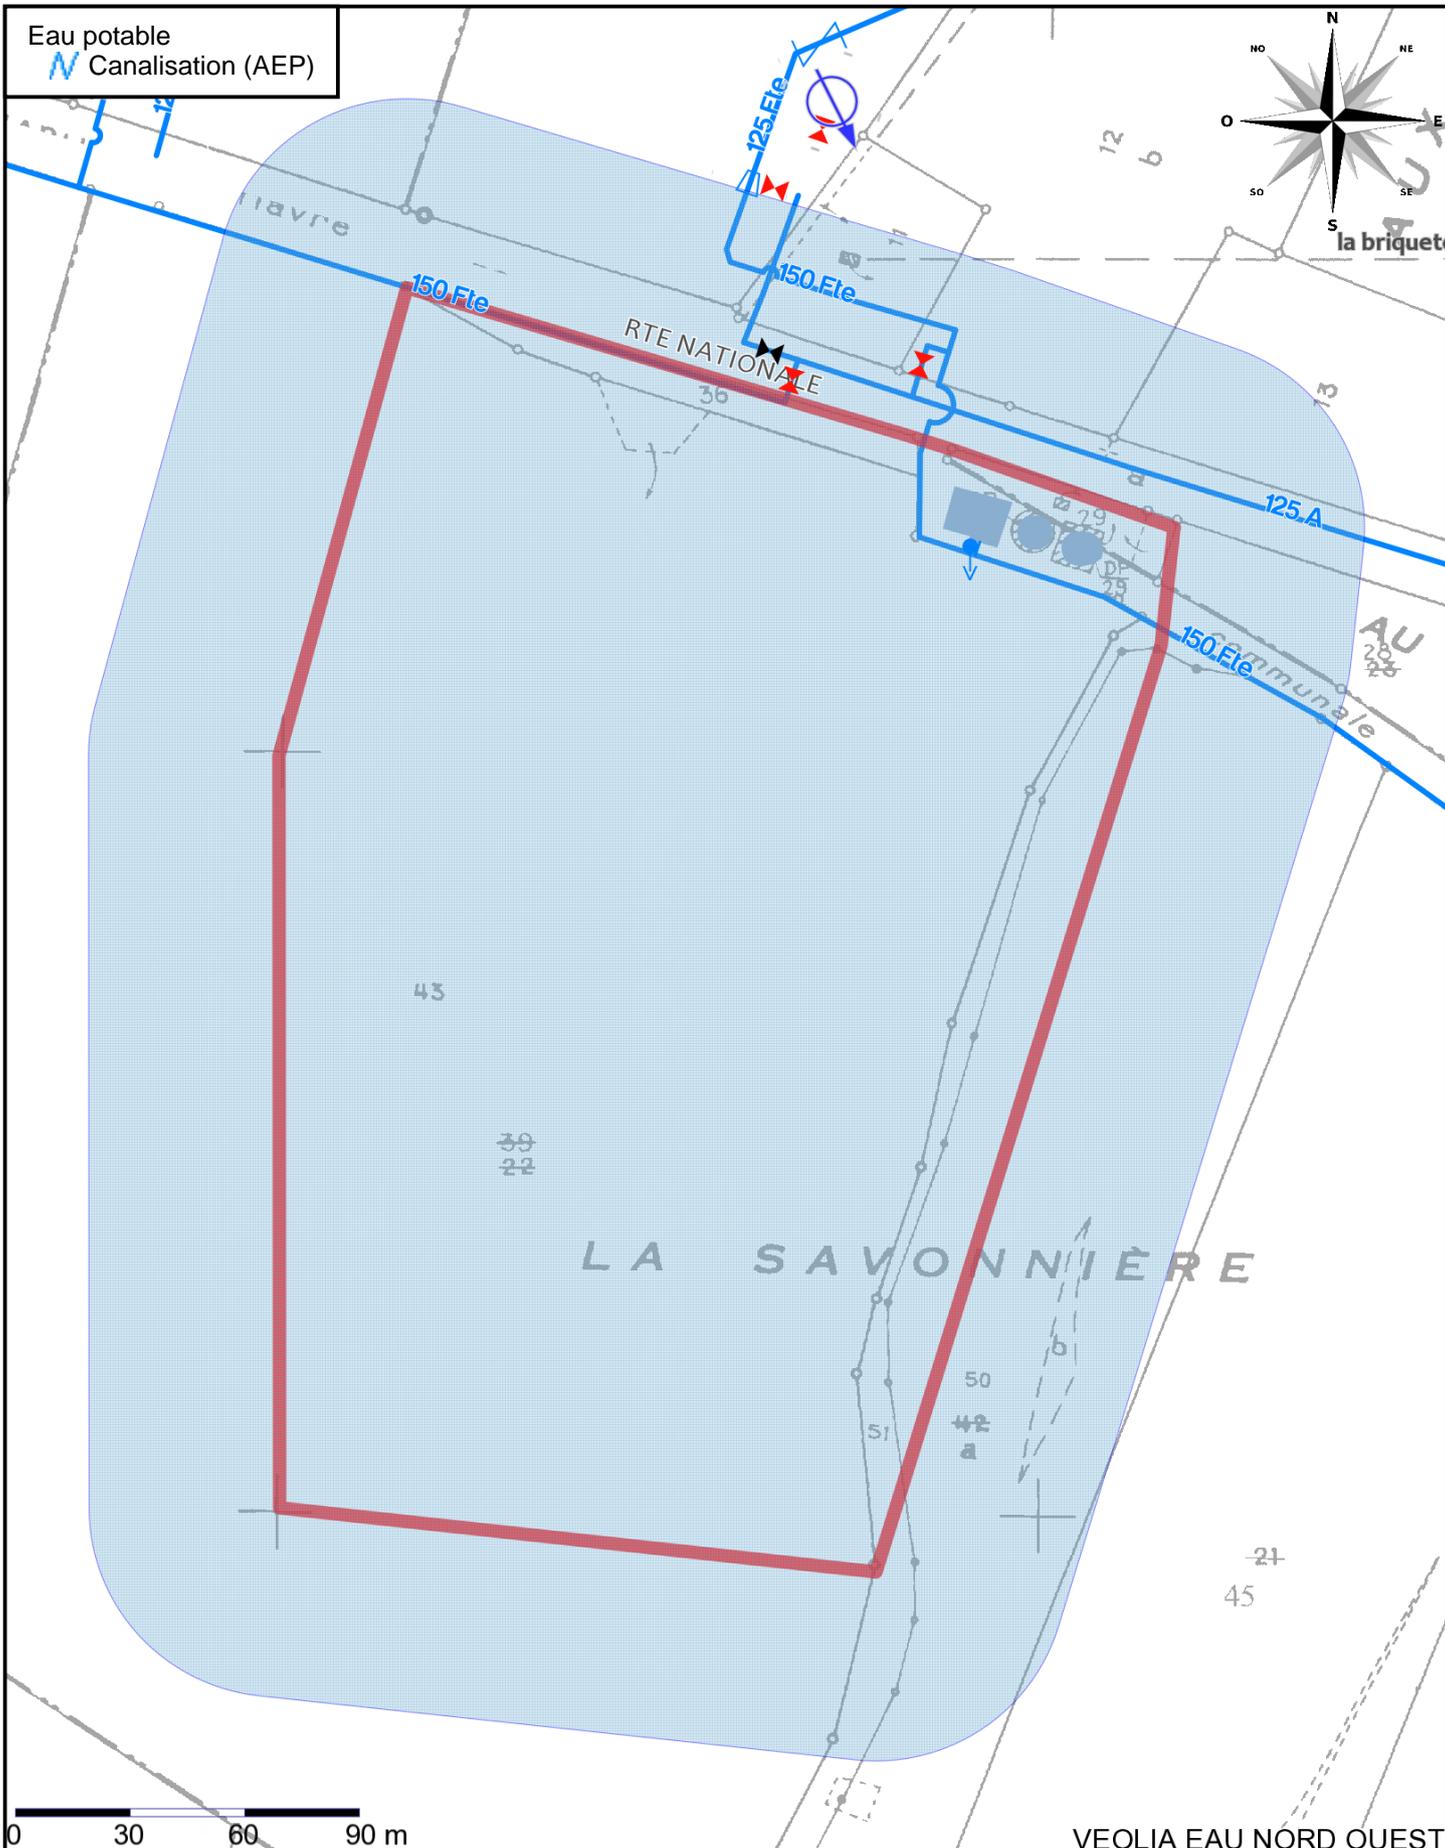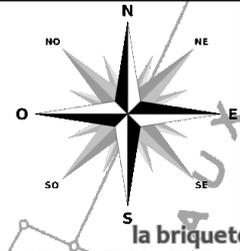

0 30 60 90 m

VEOLIA EAU NORD OUEST

BERNAVILLE
27062014_80086_EAU_108175919

Réseau Eau



Echelle : 1/2000 Plan valable 1 mois à compter du : 27/06/2014

Les branchements et le réseau principal sont en général pourvus d'affleurants visibles, notamment les bouches à clé de vannes, permettant de les localiser



86 boulevard CHANZY
62203 BOULOGNE SUR MER
tél. 0969367261
fax 0321870187

- Assainissement
- Canalisation (Ass)
- Conduite forcée
- Gravitaire
- Inconnu
- Refoulement
- Sous-vide

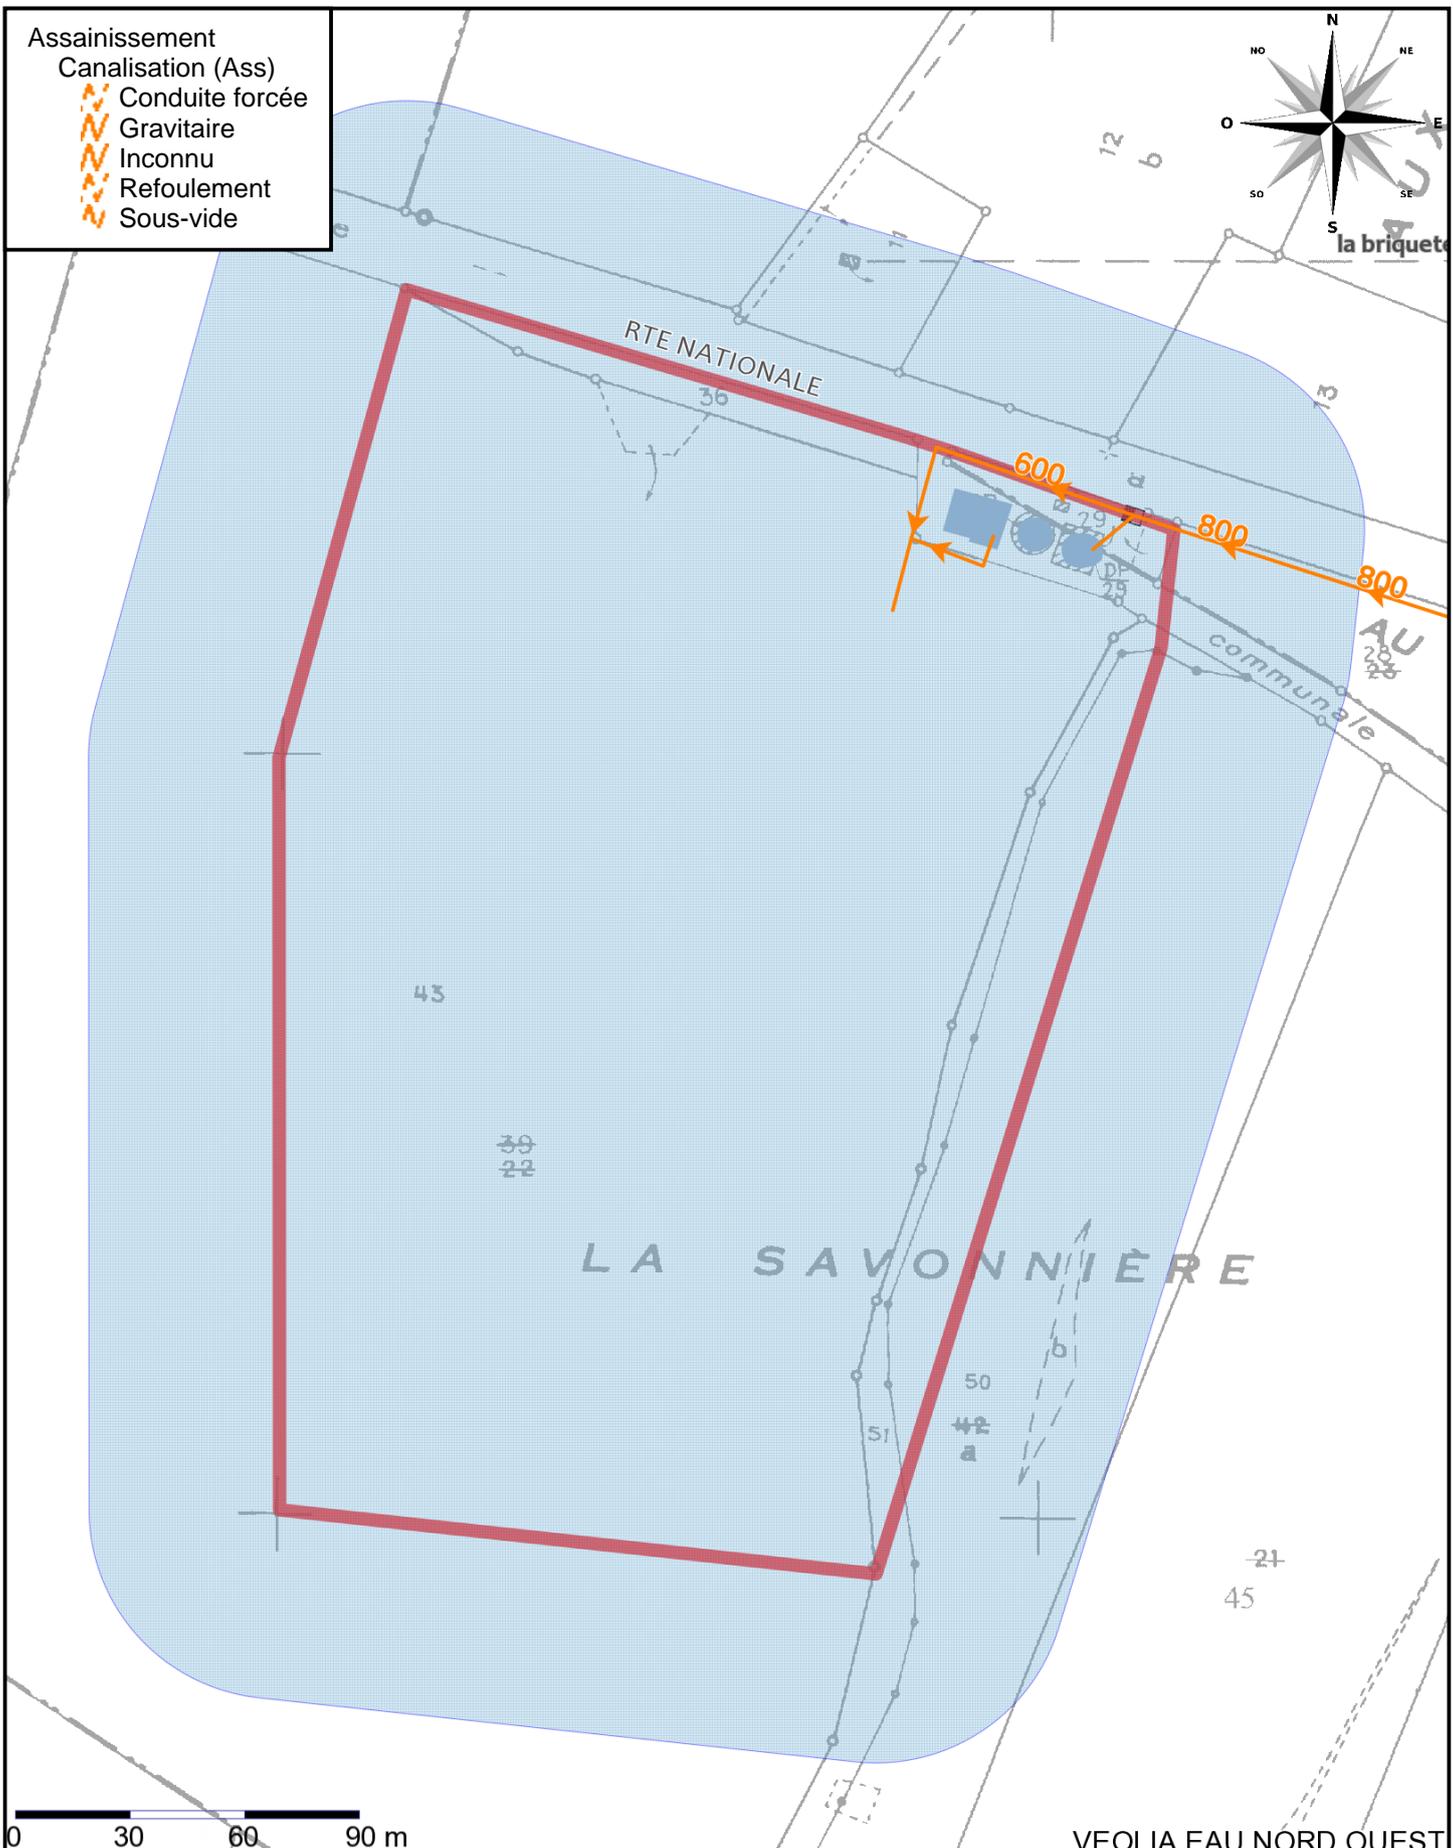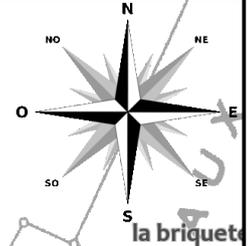

BERNAVILLE
27062014_80086_ASS_108175919



86 boulevard CHANZY
 62203 BOULOGNE SUR MER
 tél. 0969367261
 fax 0321870187

Echelle : 1/2000 Plan valable 1 mois à compter du : 27/06/2014

Les branchements et le réseau principal sont en général pourvus d'affleurants visibles, notamment les tampons des regards de visite et des boîtes de branchement, permettant de les localiser