

Élaboration du Plan Local
d'Urbanisme Intercommunal




Échelle : 1/2000

Arrêté le : 14/12/2016

Approuvé le : 28/11/2017

VACQUERIE (BERNAVILLE)

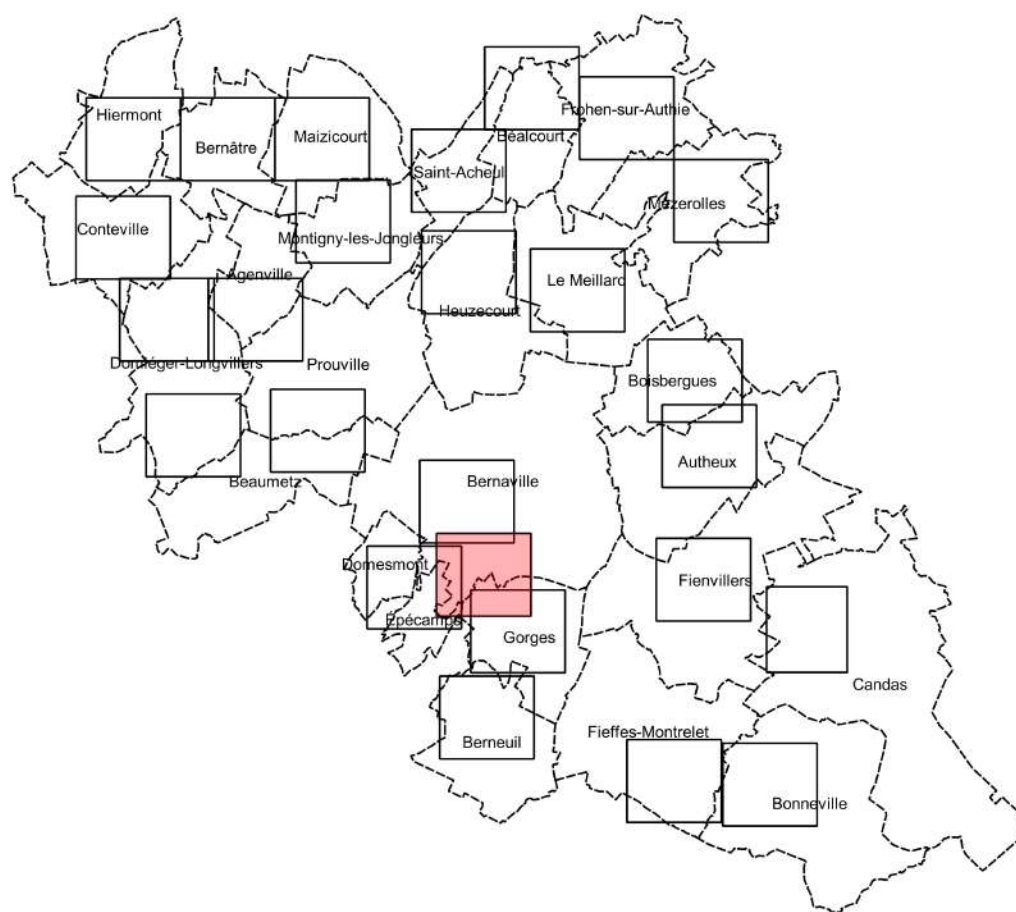

DESTINATION DES SOLS

	A : zone agricole		UB : zone urbaine mixte centrale de moyenne densité des bourgs
	Ad : secteur de déchetterie		UC : zone urbaine mixte de faible densité des bourgs et des villages
	Ae : secteur d'activités économiques		UF : zone d'activités économiques diversifiée (ZAE)
	Ah : secteur à usage d'habitation		Ufa : ZAE autorisant l'implantation de commerces de détail
	Ap : secteur paysager		UJ : zone de prise en compte des jardins
	N : zone naturelle		UL : zone d'activités de loisirs
	Nd : secteur d'ancienne décharge		UP : zone d'équipements
	Ne : secteur de station d'épuration		1AUa : zone ouverte à l'urbanisation (habitat mixte)
	UA : zone urbaine mixte centrale des bourgs		1AUF : zone ouverte à l'urbanisation (économique)
	UAa : secteur spécifique à Bernaville		2AUF : zone ouverte à l'urbanisation différée (économique)

PRESCRIPTIONS ENVIRONNEMENTALES ET ARCHITECTURALES

	Patrimoine à protéger
	Chemin à créer (L151-38)
	Véloroute à créer (L151-38)
	Chemin existant à protéger (L151-19)
	Fossé planté à protéger (L151-23)
	Alignement d'arbres à protéger (L151-23)
	Haie à protéger (L151-23)
	Rideau à protéger (L151-23)
	Reculement
	Changement d'affectation du bâtiment (L151-11)
	Espace boisé classé (L151-23)
	Terrain cultivé à protéger (L151-23)
	Patrimoine végétal à protéger (L151-23) : abords (a), bocage (b), bosquet (c), fenêtre paysagère (d), larris (e), mare (f), parc (g), verger (h)
	Emplacement réservé (L151-41) : Eaux pluviales (★), Espace Vert (★), Entrée de ville (★), Voirie (▲), Trame verte et bleue (■), Parking (◁), Extension agricole (°), Extension cimetière (†), Logement locatif social (⊘)
	Servitude habitat (L151-15)

ZONES OU SECTEURS SOUMIS A DES CONTRAINTES OU RISQUES

Relatifs aux puits de captage :
(pi) : périmètre immédiat
(pr) : périmètre rapproché
(pe) : périmètre éloigné
Relatifs aux risques naturels :
(h) : risque de remontée de nappe / ruissellement
(r) : risque d'effondrement

INFORMATIONS

	Constructions positionnées par le groupement SPIRE - ADUGA
	Bâti existant
	Limites parcellaires
	Limites communales

